




1F 倉庫	
	必要
S	A ₅₀

$$S = 0.9 \times 0 \quad (AW)$$

$$S = 0.9 \times 1 \quad (AW)$$

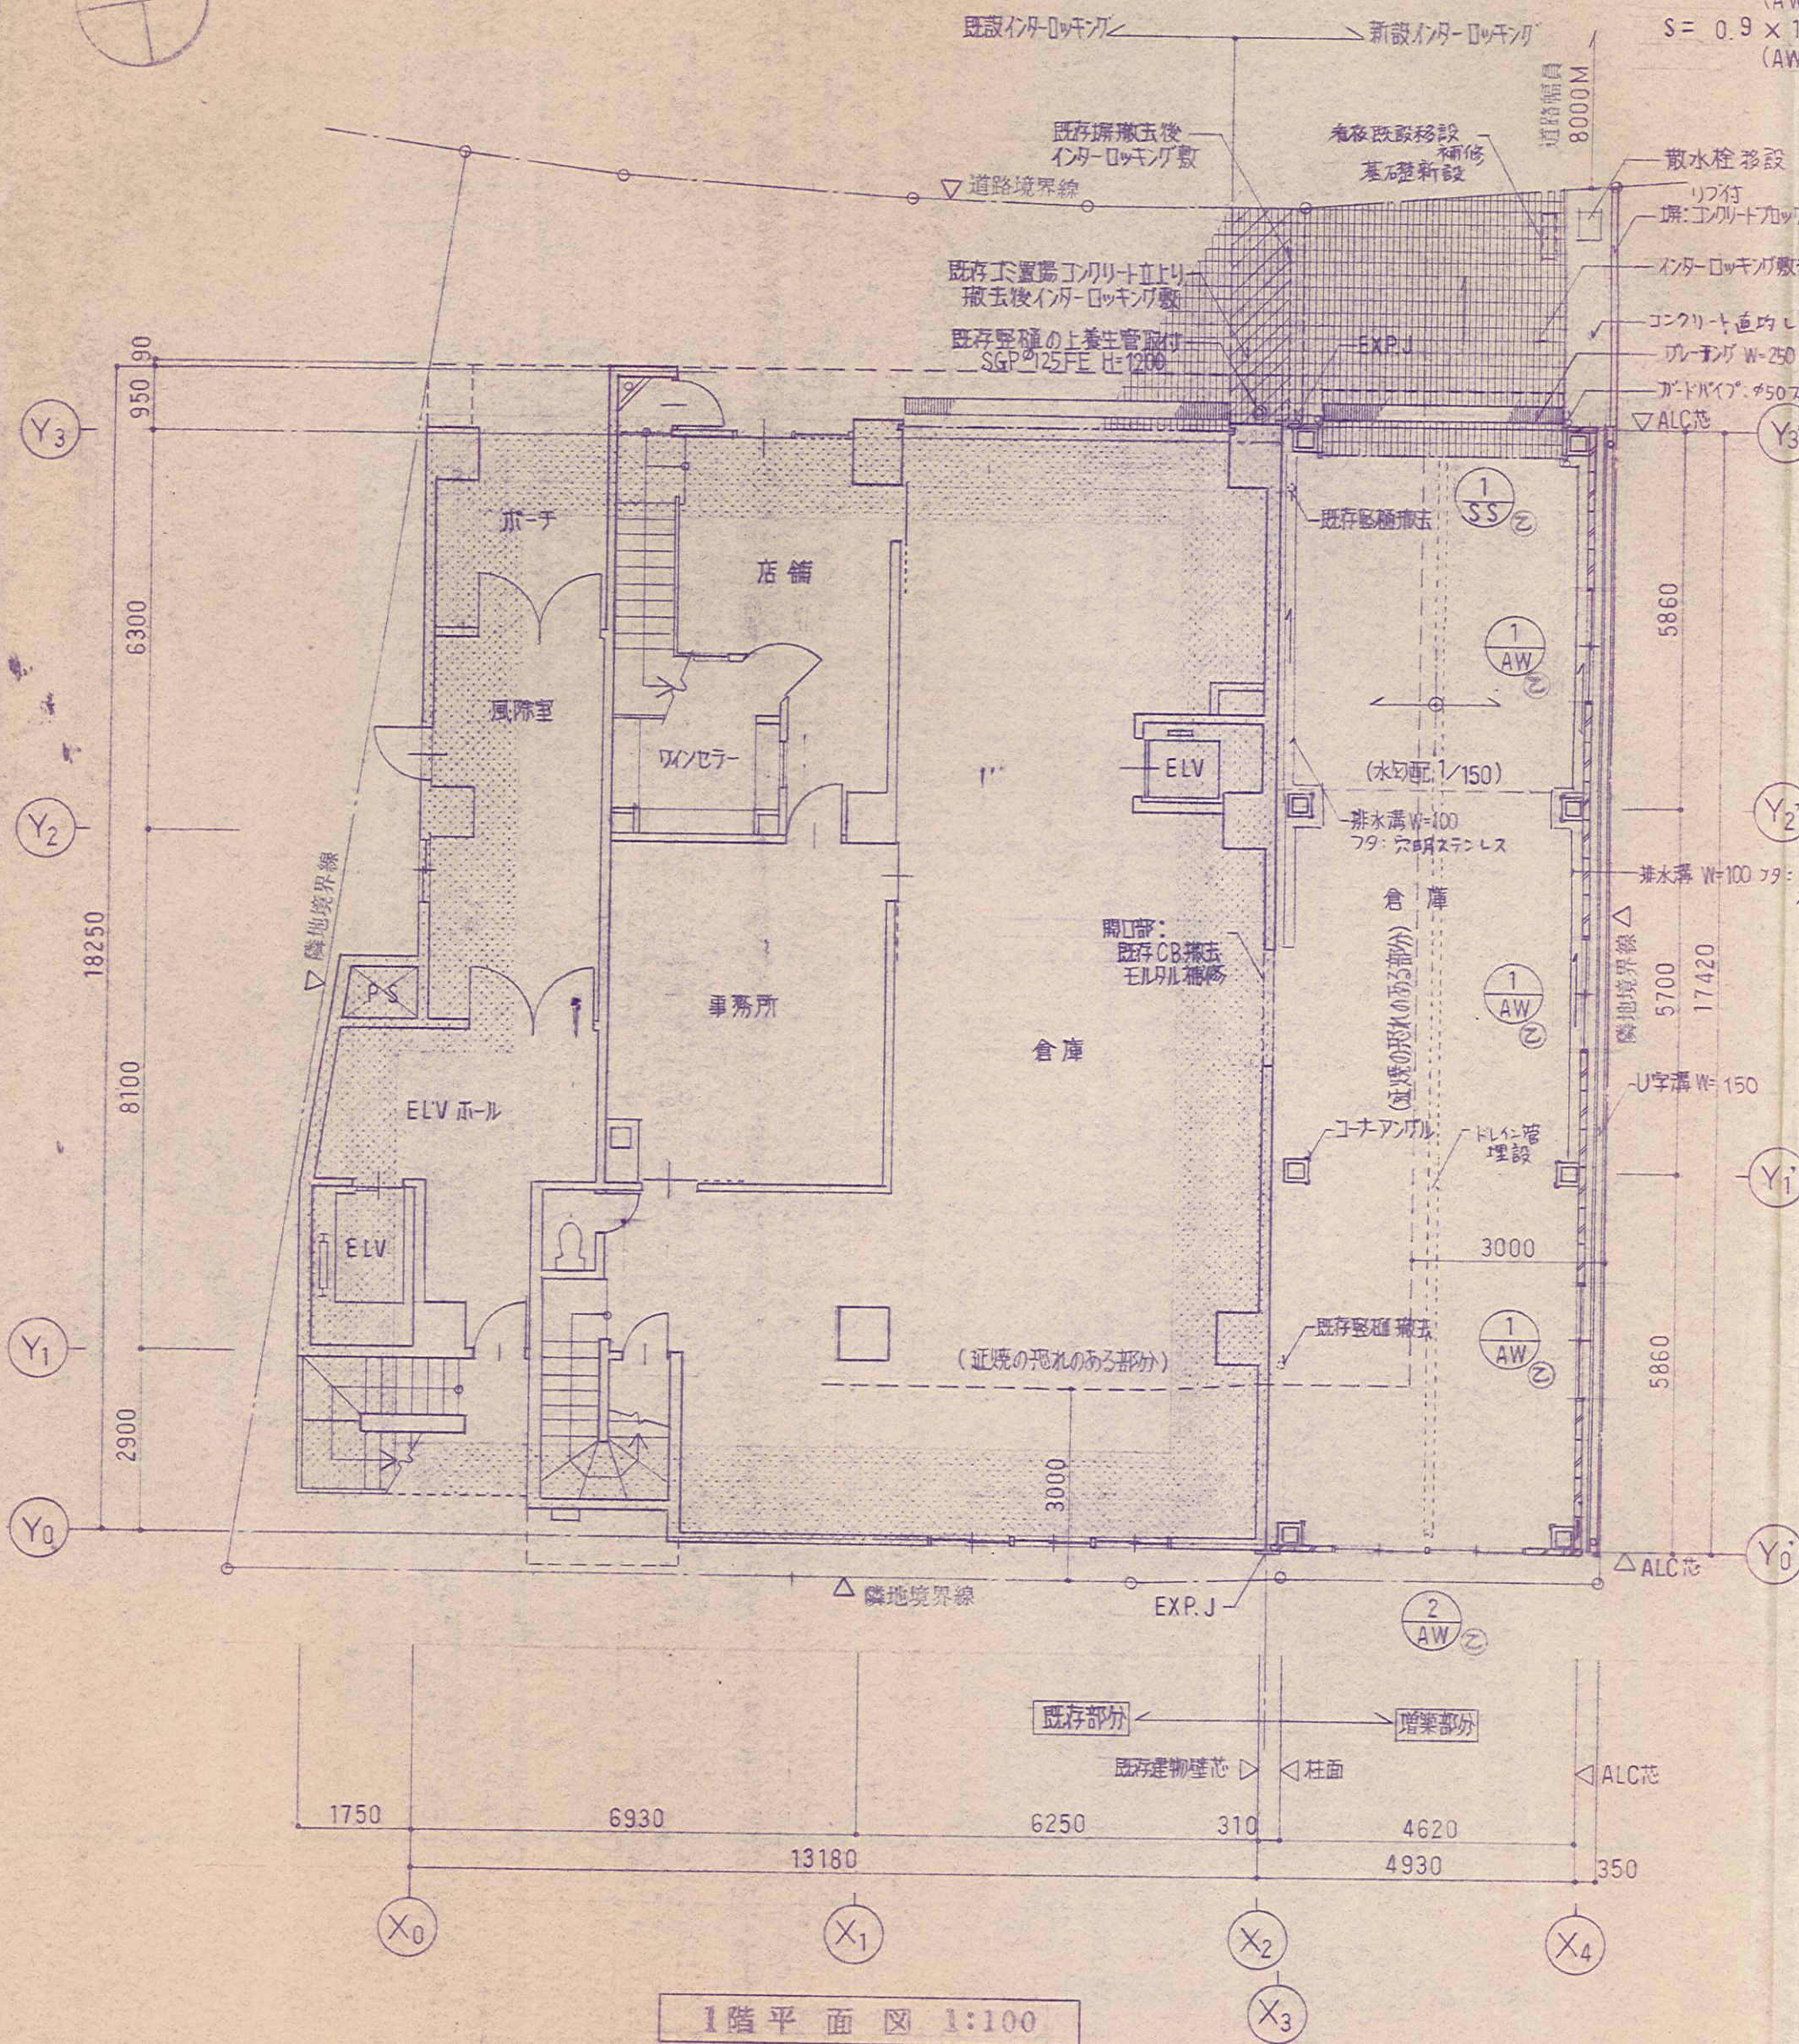

1階平面図 1:100

凡例
 100 ALC (2時間耐火) 建告 1675号

S --- 排煙面積
 ② --- 乙種防火戸

--- 既存建物

管理建築士

A	85.88 m ²
有効面積 m ²	判定
2.02	OK

吹抜
吹抜上部開口
吹抜
吹抜上部開口

2F 倉庫	A	58.07 m ²
必要面積 m ²	有効面積 m ²	判定
S A 50 1.16	2.36	OK

$$S = 0.76 \times 0.85 \times 2 = 1.29$$


$$(AW-1) \times 2$$

$$S = 0.76 \times 1.41 = 1.07$$

$$(AW-2)$$

倉庫	CH=2550	▽2FL
----	---------	------

吹抜上部開口
H=1600
吹抜上部開口

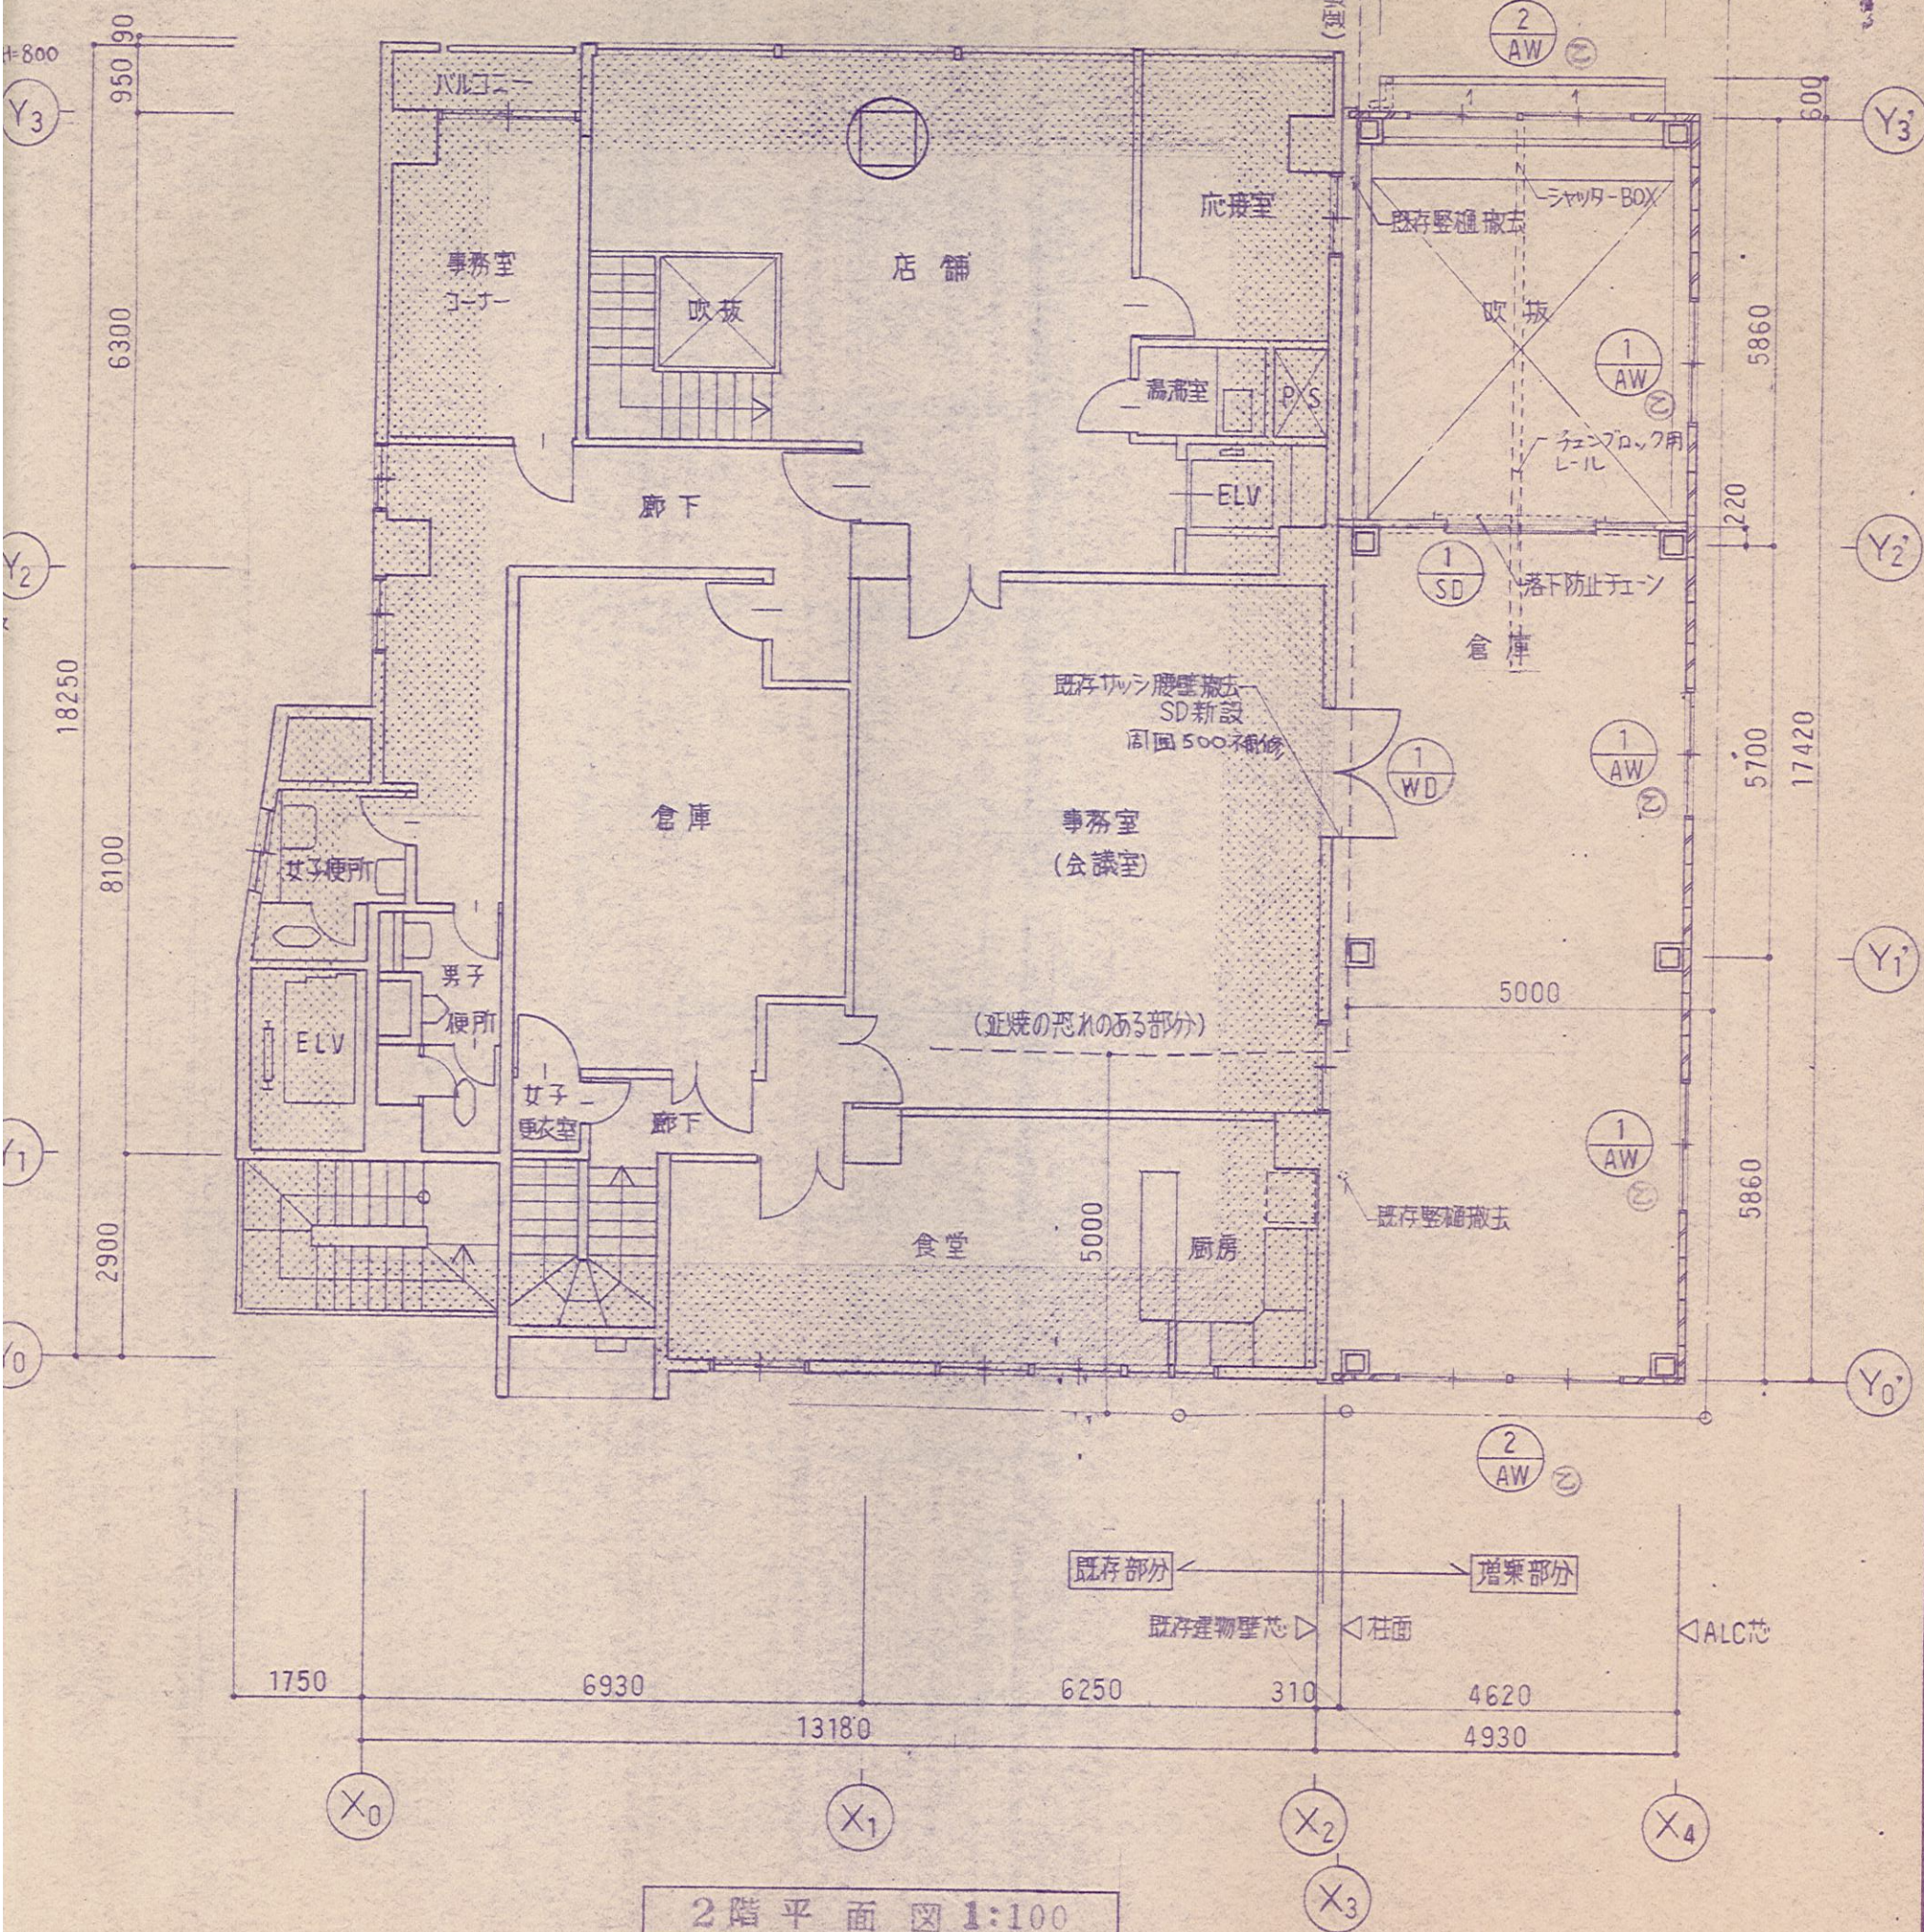

2階平面図 1:100

株式会社フジタ 広島支店一級建築士事務所			工事名 湯川田中町ビル倉庫増築工事		設計番号 H96-45
設計者			担当		年月 96.10.
図面名 平面図			縮尺 1:100		図番 D-